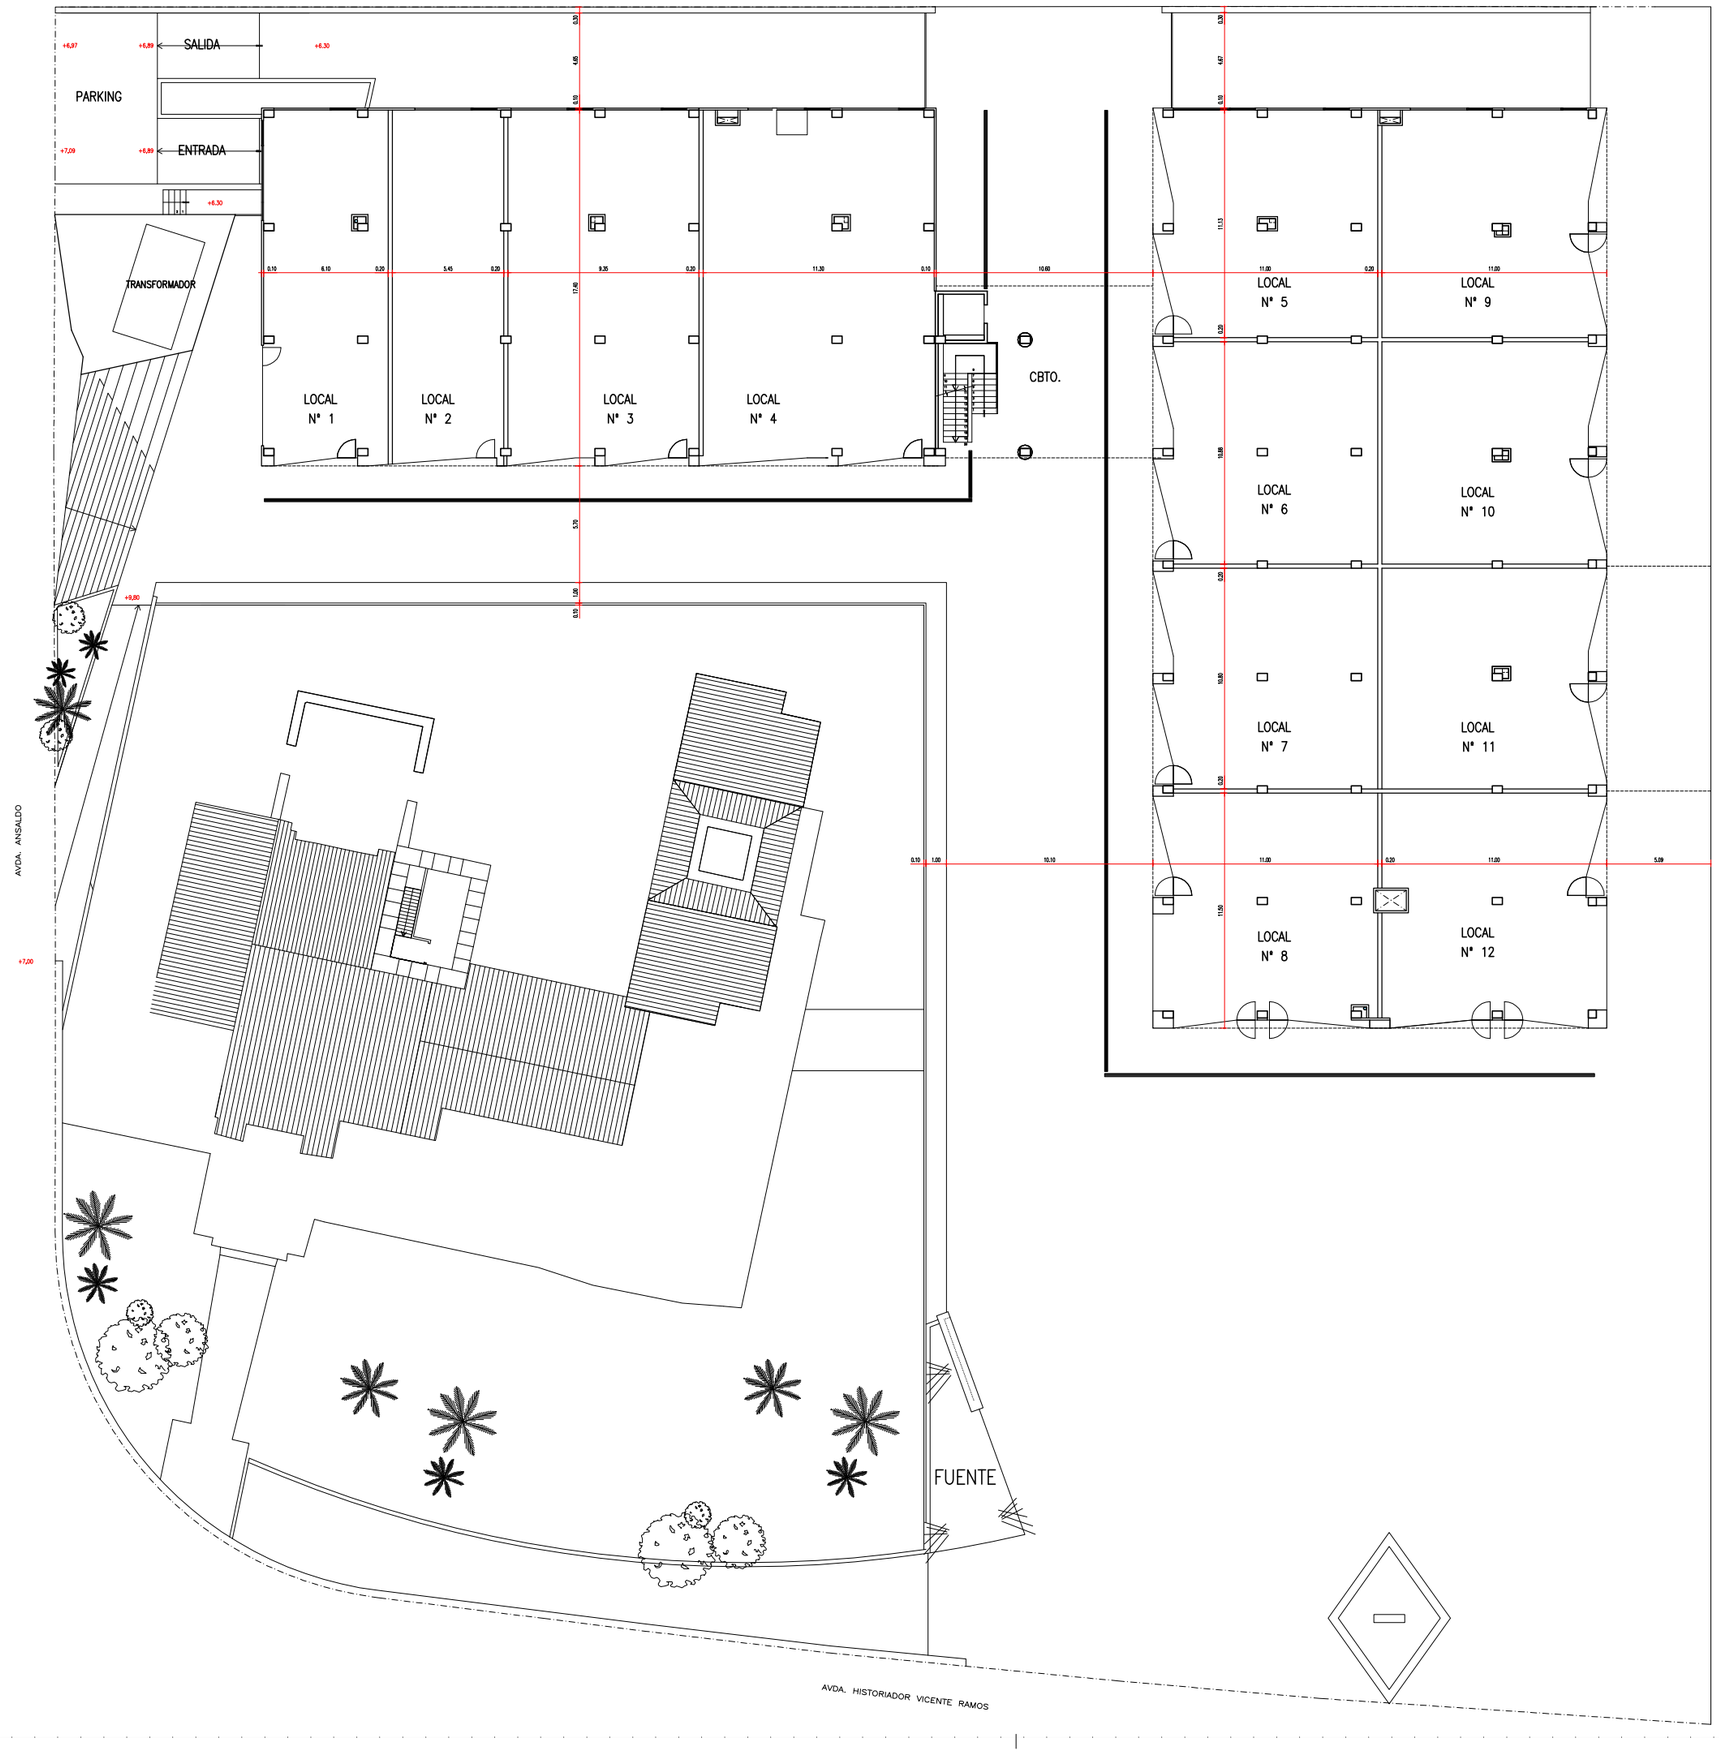
SALIDA
PARKING
ENTRADA
TRANSFORMADOR
LOCAL Nº 1
LOCAL Nº 2
LOCAL Nº 3
LOCAL Nº 4
CBTO.
LOCAL Nº 5
LOCAL Nº 9
LOCAL Nº 6
LOCAL Nº 10
LOCAL Nº 7
LOCAL Nº 11
LOCAL Nº 8
LOCAL Nº 12
FUENTE
AVDA. ANSALDO
AVDA. HISTORIADOR VICENTE RAMOS

ESCALA 1:300